





ARKADEN SONNENARENA




EINGANG PIAZZA

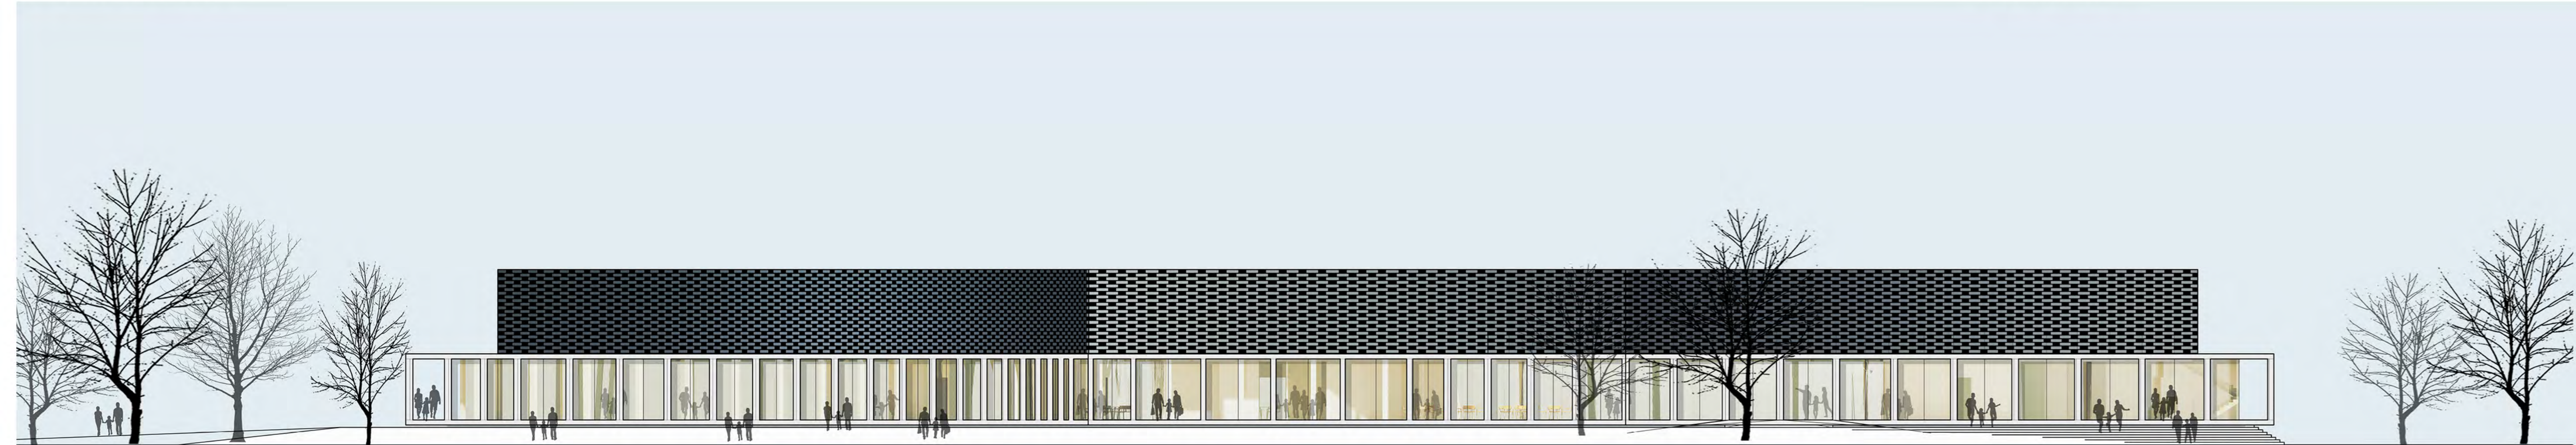


ANSICHT SÜD

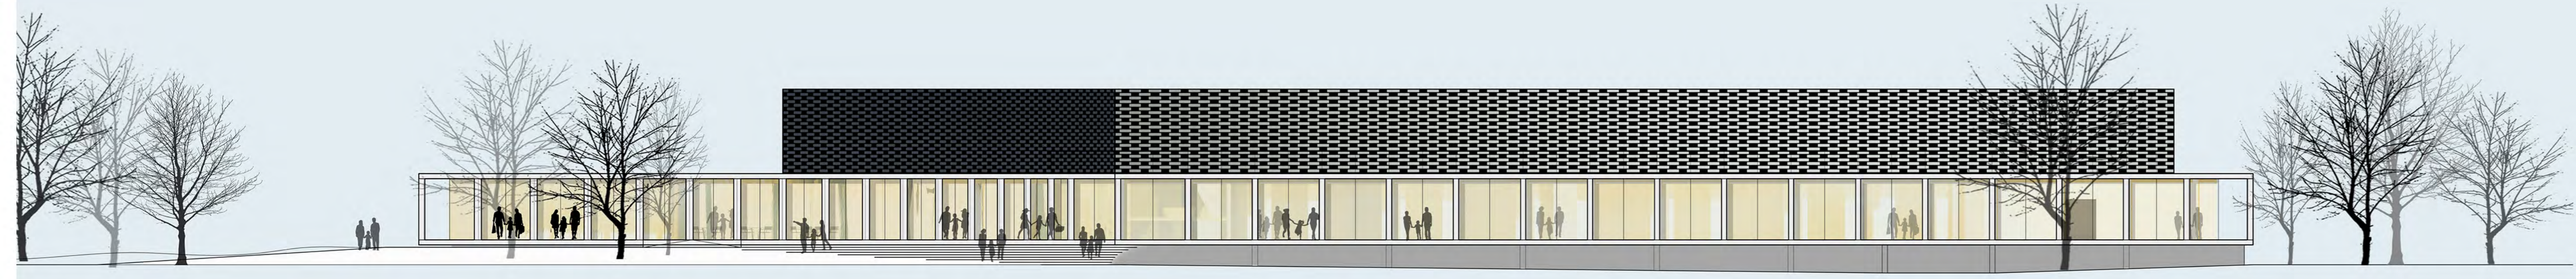



ANSICHT OST

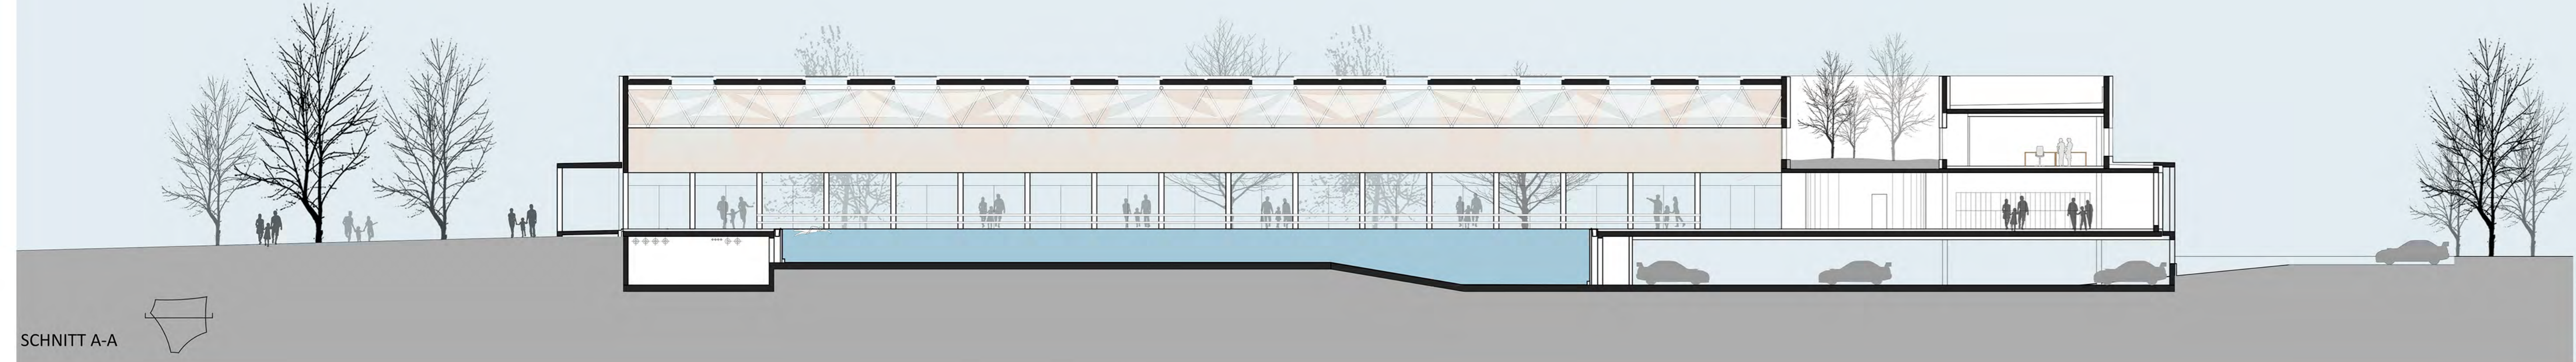

SCHNITT A-A

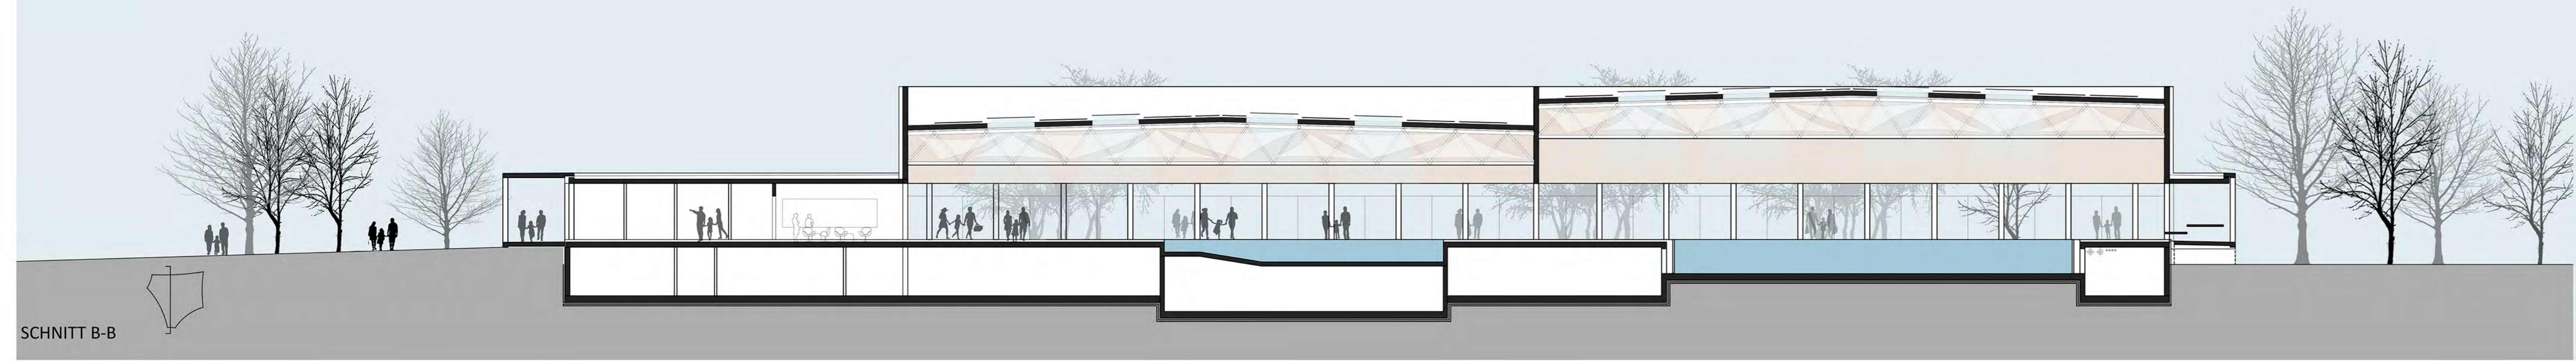

SCHNITT B-B

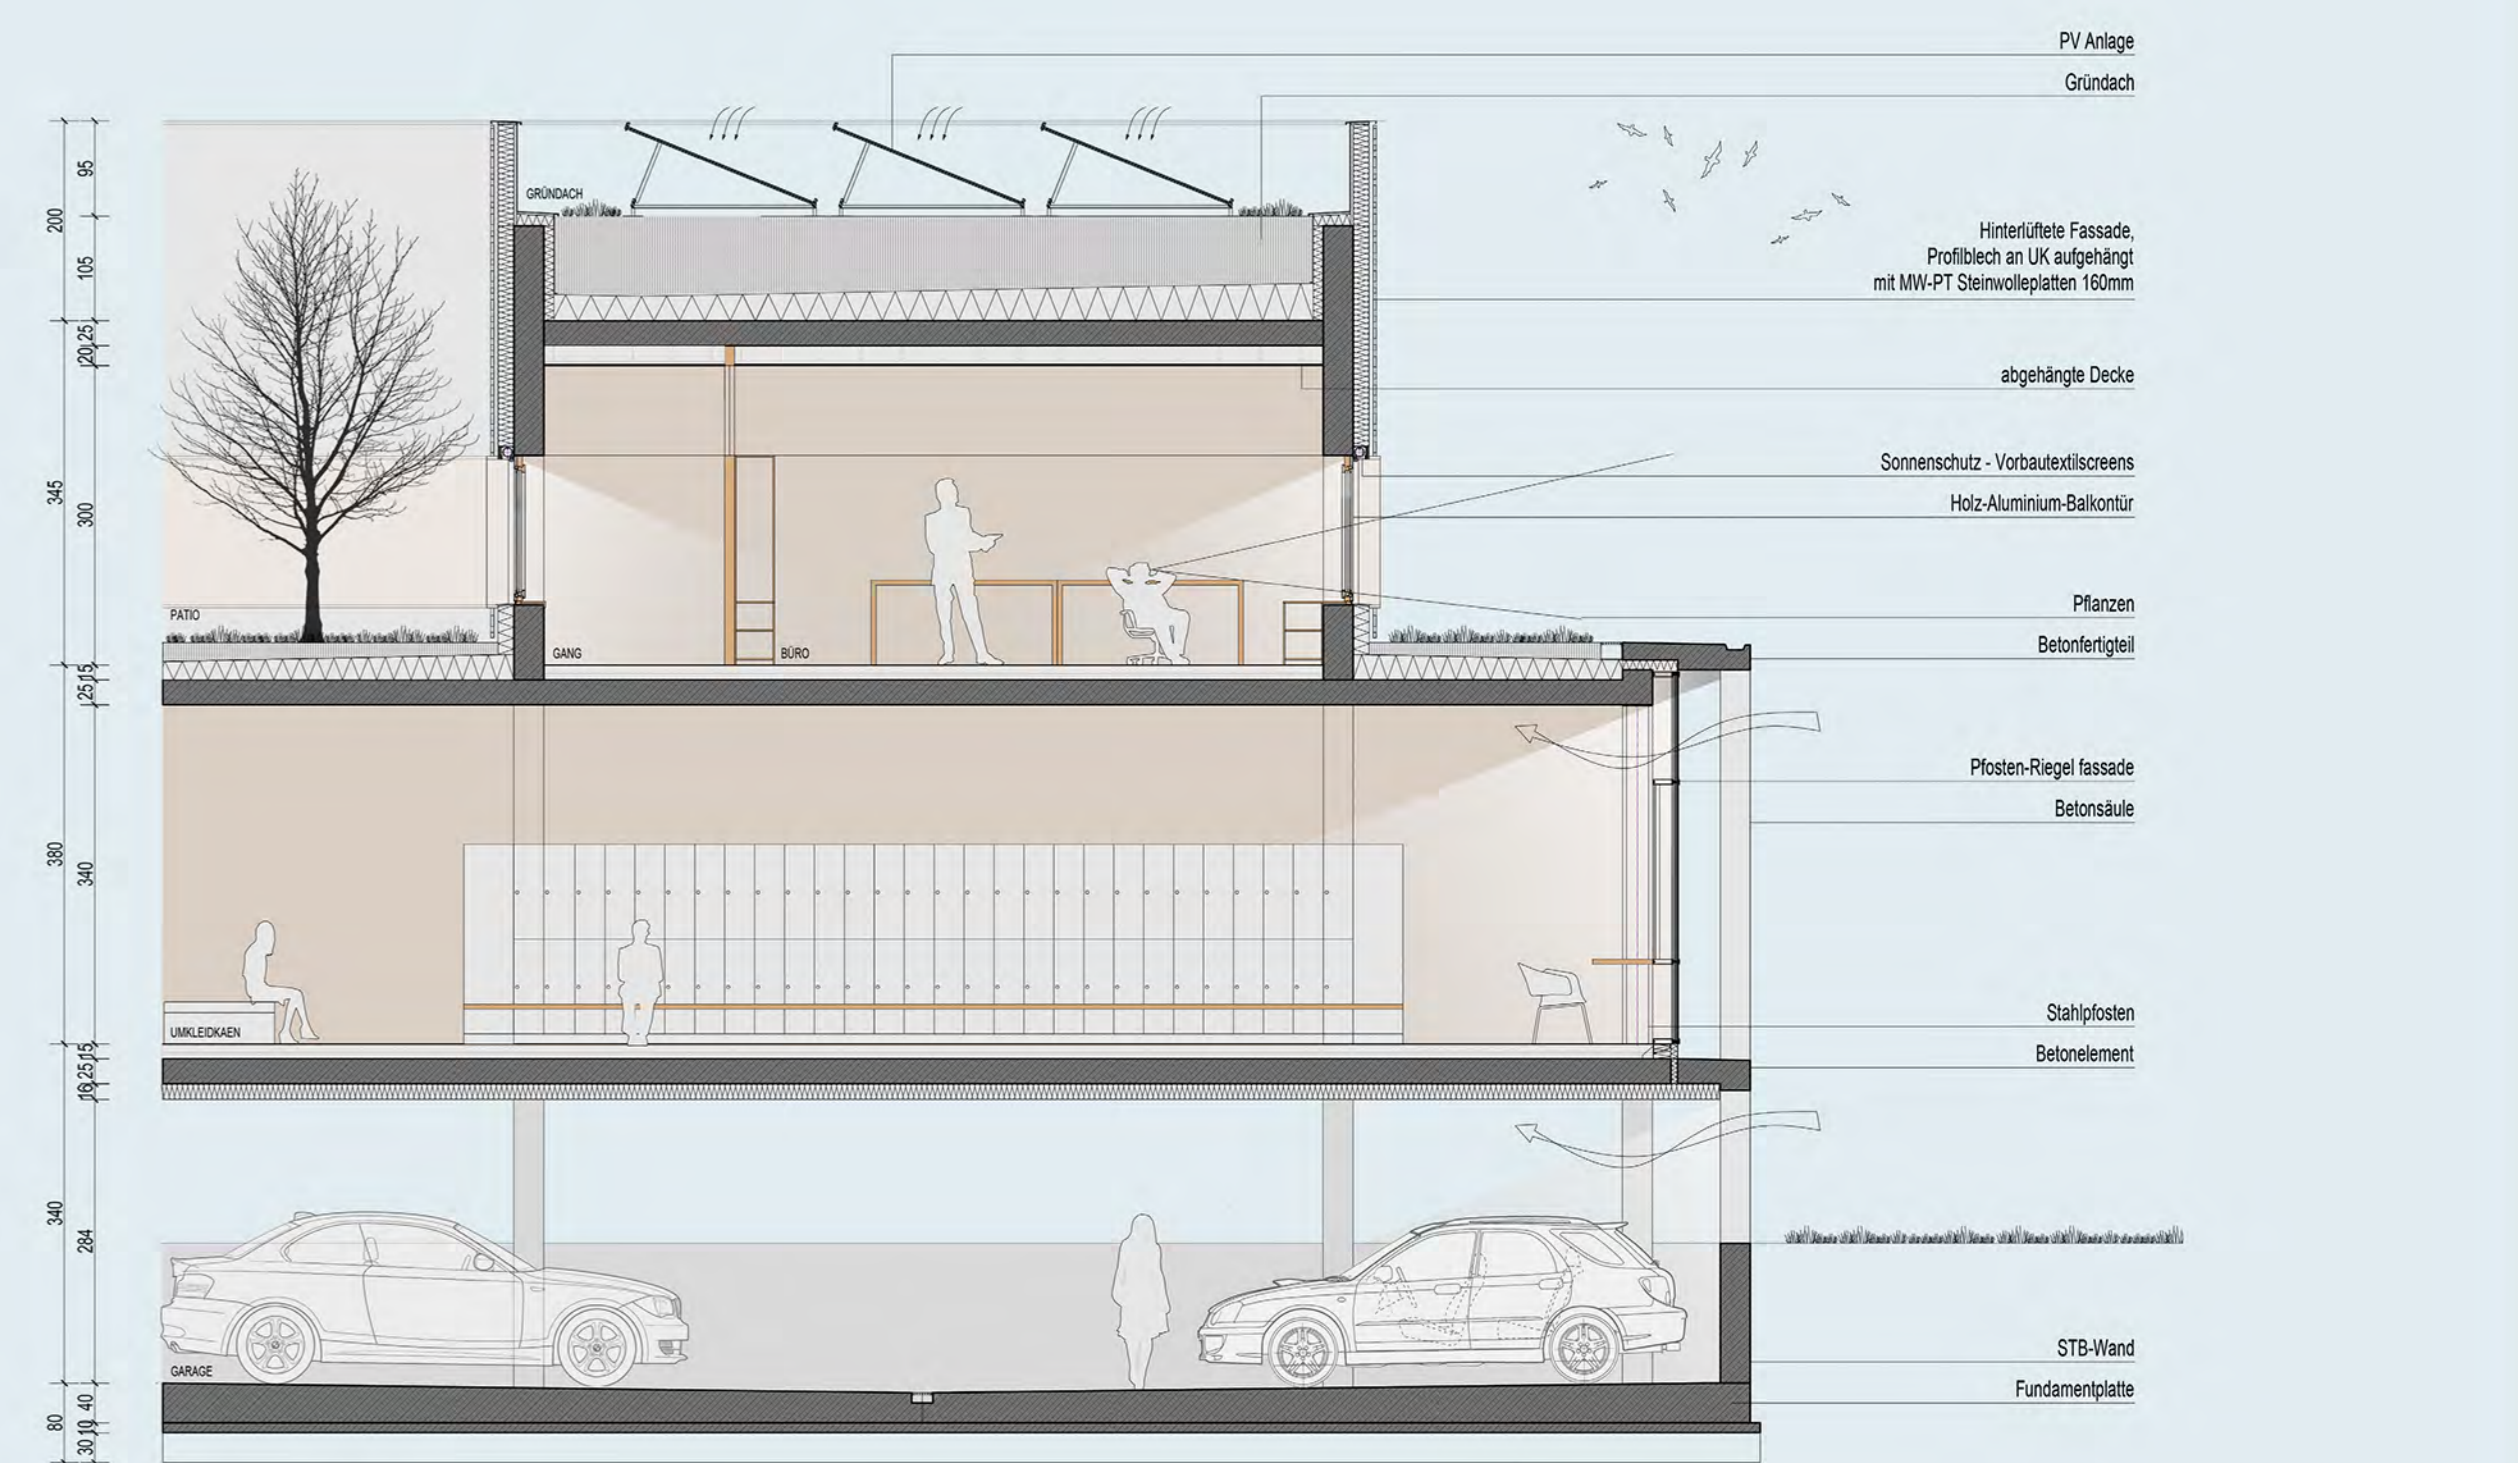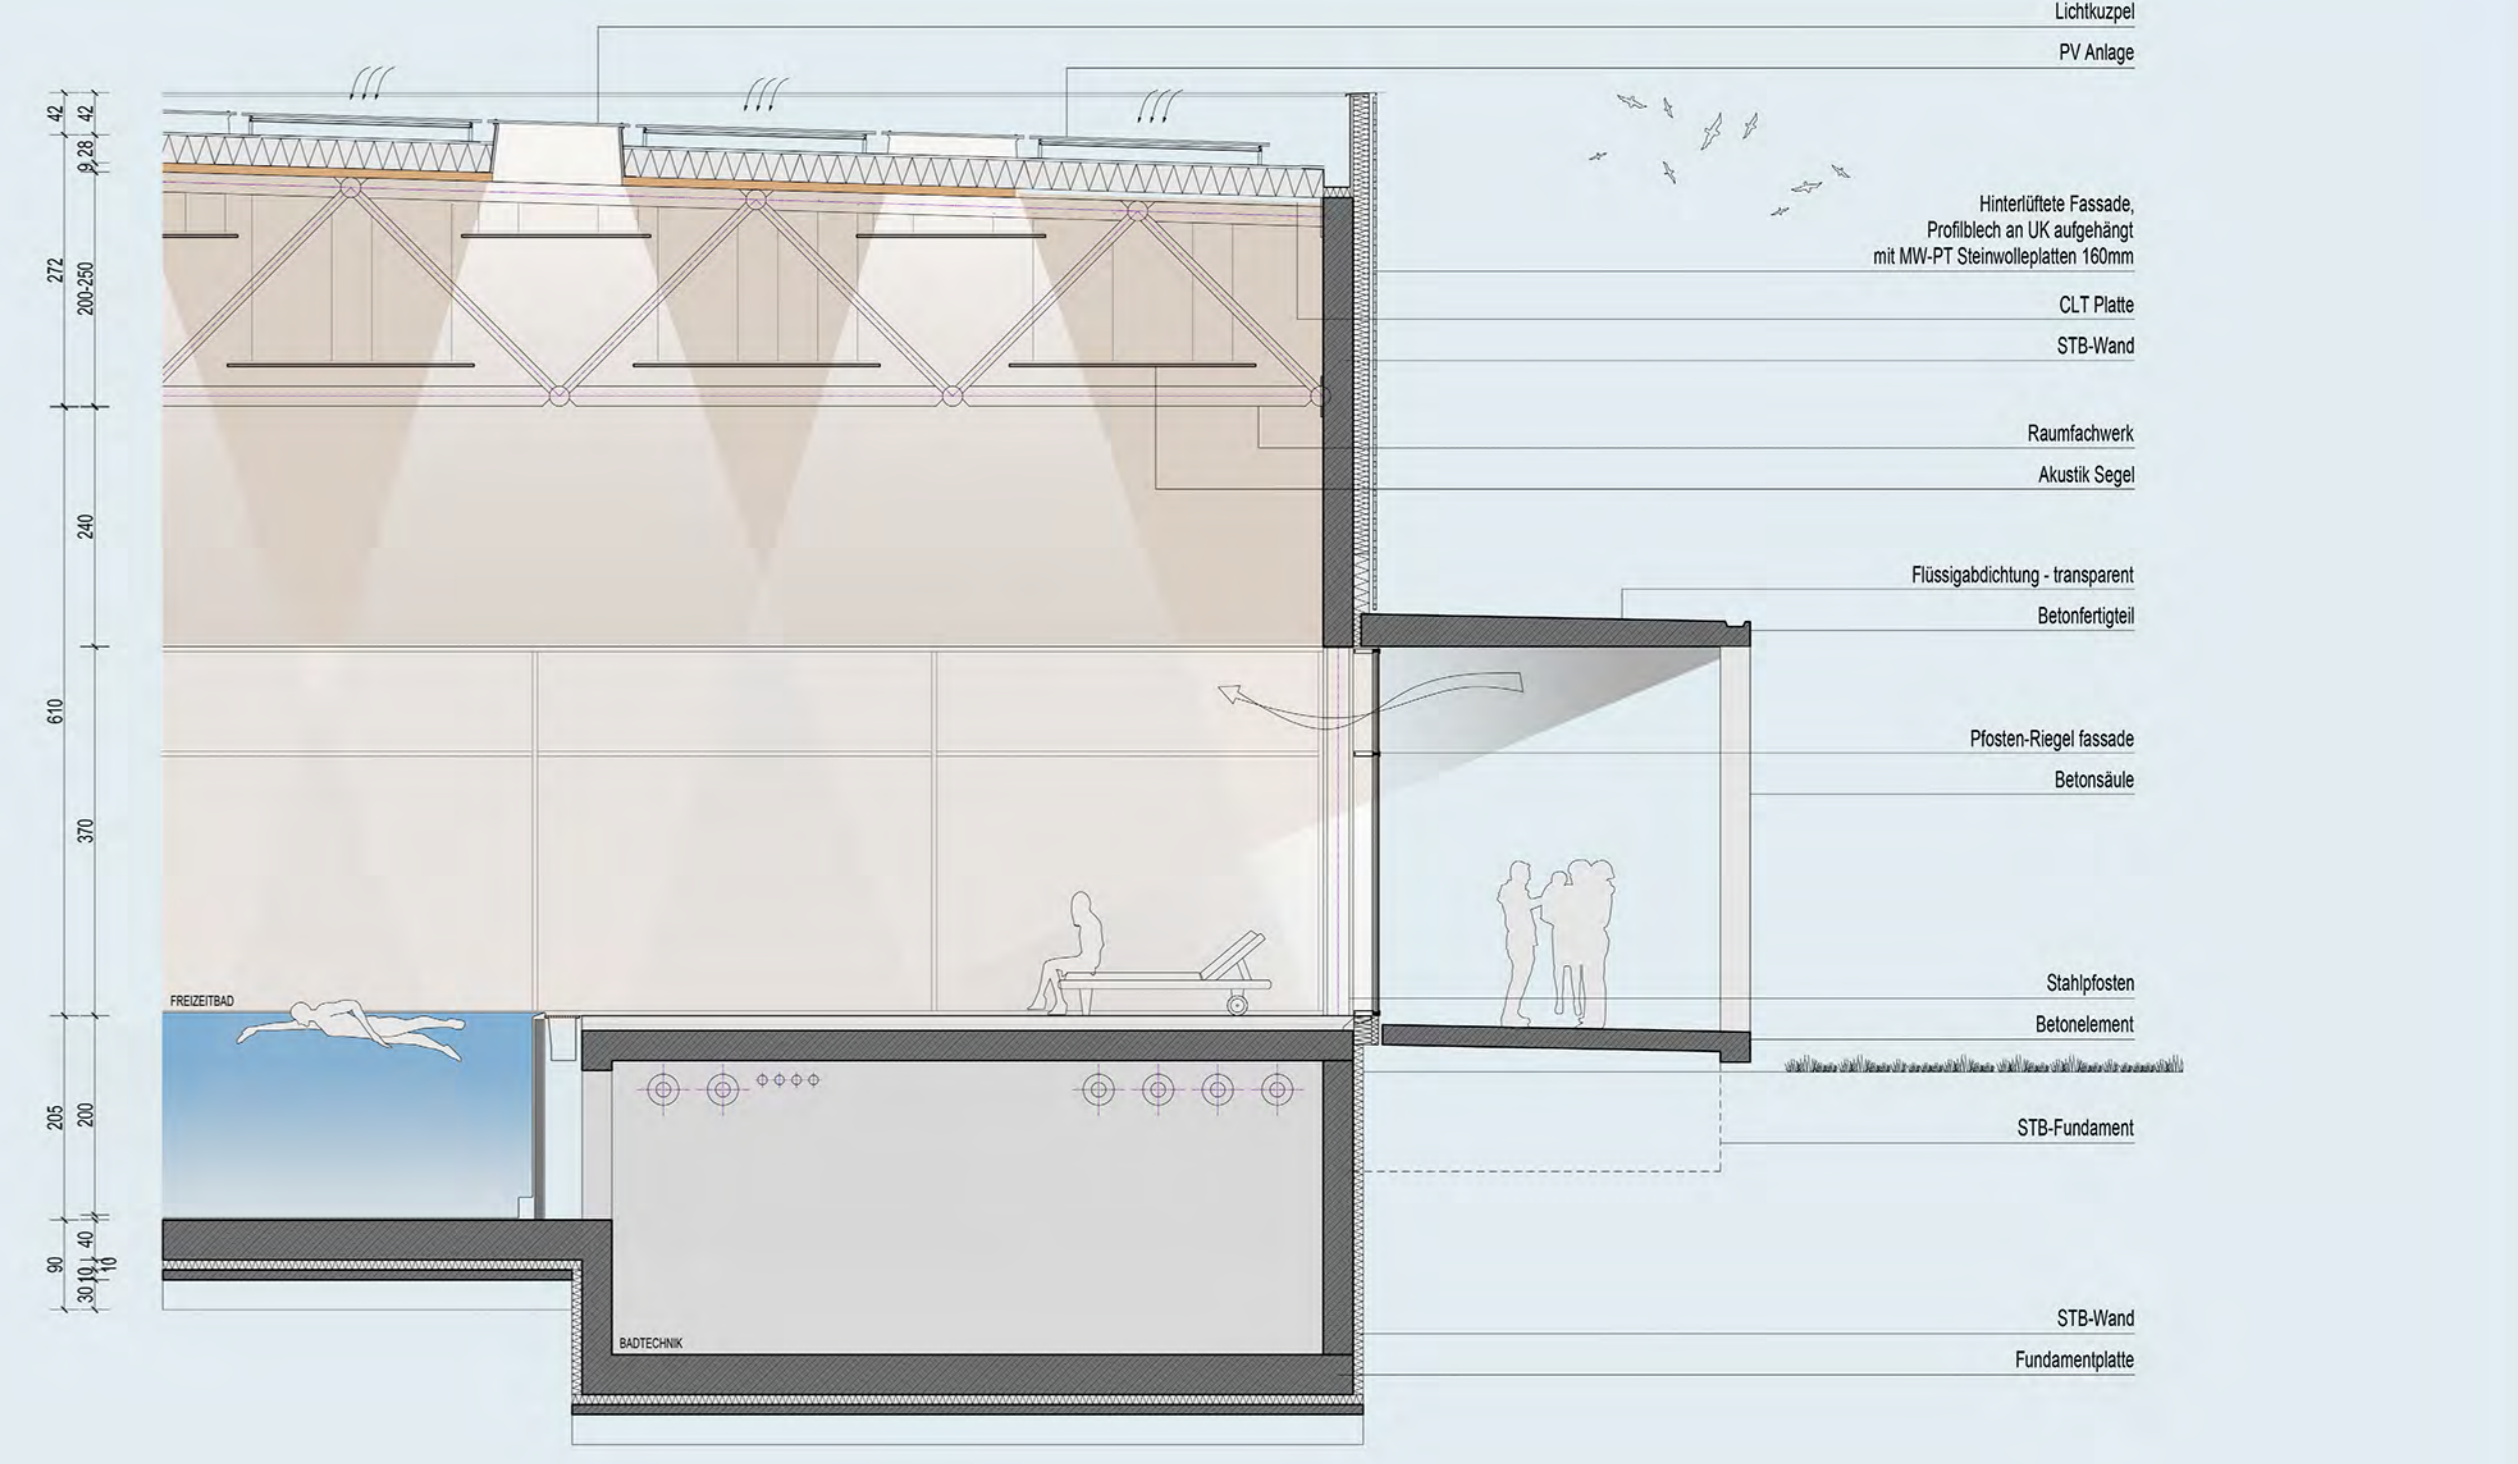

FASSADENSCHNITT 1:75

